



## 1. HÁZ-5 SZOBA

Telek méret: 315 m<sup>2</sup>

### Földszint

1.	Előszoba	6,31 m <sup>2</sup>
2.	Konyha	6,37 m <sup>2</sup>
3.	Étkező és Nappali	32,76 m <sup>2</sup>
4.	Lépcső	4,28 m <sup>2</sup>
5.	Fürdő	5,46 m <sup>2</sup>
6.	Gépkocsi beálló	17,78 m <sup>2</sup>

### Emelet


7.	Szoba	10,18 m <sup>2</sup>
8.	Szoba	12,66 m <sup>2</sup>
9.	Szoba	14,25 m <sup>2</sup>
10.	Szoba	12,48 m <sup>2</sup>
11.	Fürdőszoba	4,69 m <sup>2</sup>
12.	Fürdőszoba	3,67 m <sup>2</sup>
13.	Gardrób	2,04 m <sup>2</sup>
14.	Közlekedő	6,40 m <sup>2</sup>
15.	Lépcső	4,28 m <sup>2</sup>

Összes nettó alapterület:	143,61 m <sup>2</sup>
16. Terasz:	39,71 m <sup>2</sup>

# LIN HÁZ

LINHAZAK.HU Tel.: +36 20 80 20 221

Az ábrázolt berendezés csak illusztráció. A feltüntetett adatok és rajzok tájékoztató jellegűek.  
© 2024 LIN Házak - Minden jog fenntartva

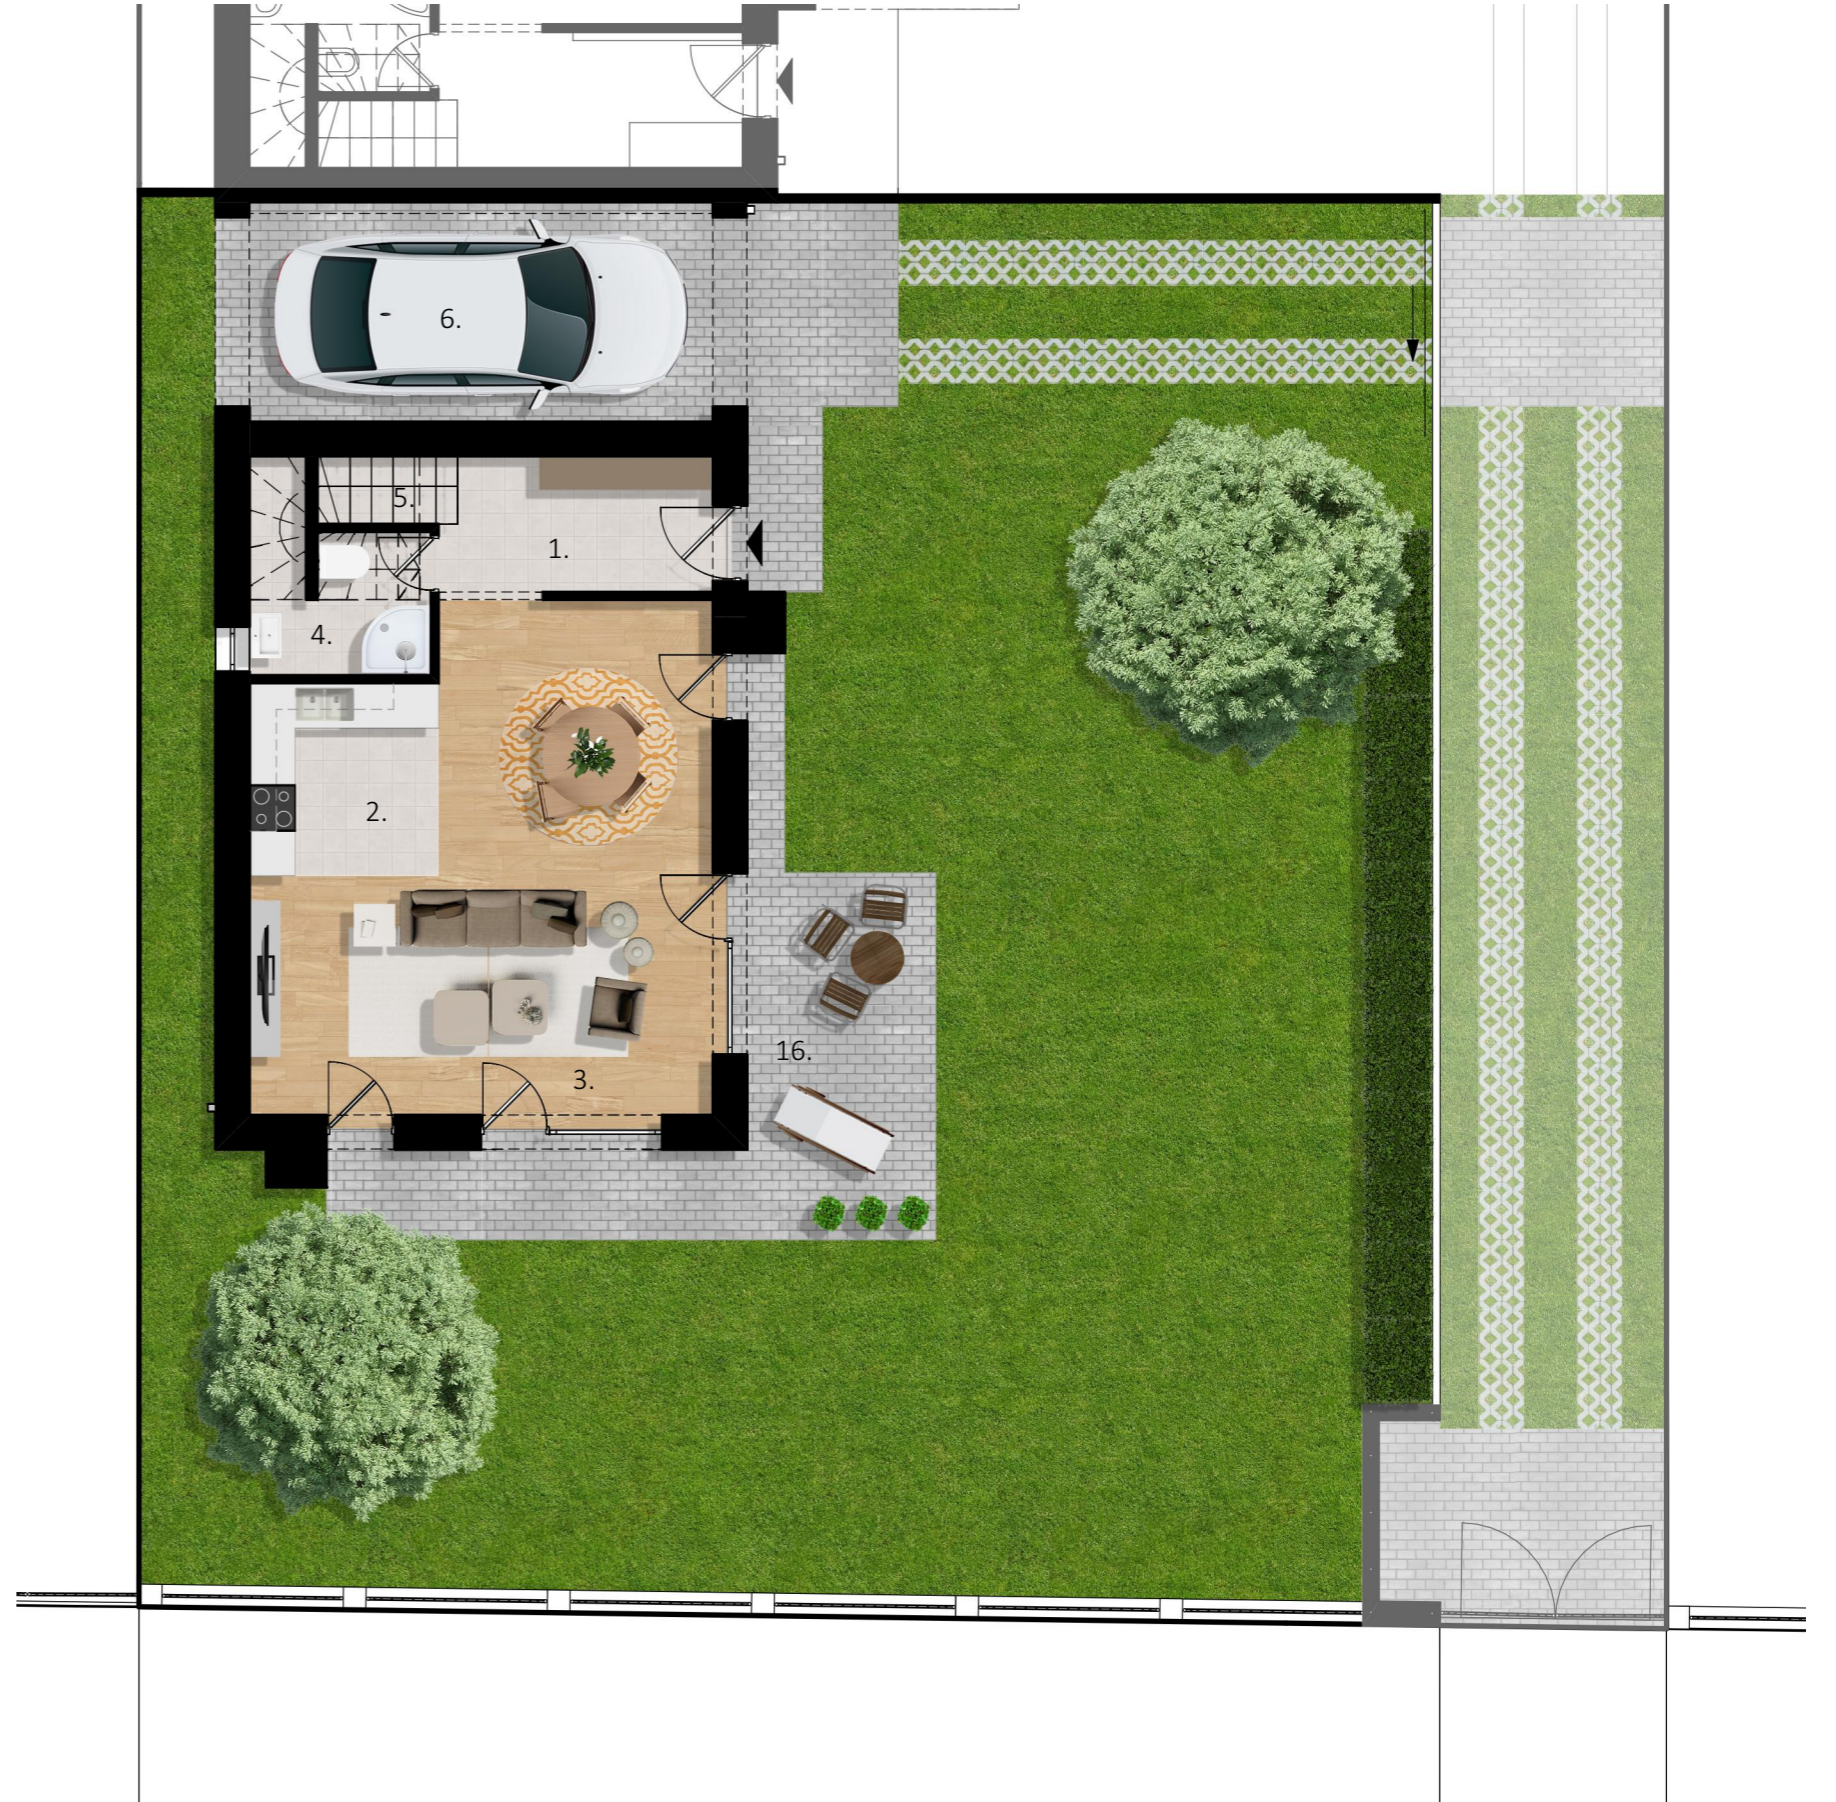



## 1. HÁZ-5 SZOBA

Telek méret: 315 m<sup>2</sup>

### Földszint

1.	Előszoba	6,31 m <sup>2</sup>
2.	Konyha	6,37 m <sup>2</sup>
3.	Étkező és Nappali	32,76 m <sup>2</sup>
4.	Lépcső	4,28 m <sup>2</sup>
5.	Fürdő	5,46 m <sup>2</sup>
6.	Gépkocsi beálló	17,78 m <sup>2</sup>

### Emelet

7.	Szoba	10,18 m <sup>2</sup>
8.	Szoba	12,66 m <sup>2</sup>
9.	Szoba	14,25 m <sup>2</sup>
10.	Szoba	12,48 m <sup>2</sup>
11.	Fürdőszoba	4,69 m <sup>2</sup>
12.	Fürdőszoba	3,67 m <sup>2</sup>
13.	Gardrób	2,04 m <sup>2</sup>
14.	Közlekedő	6,40 m <sup>2</sup>
15.	Lépcső	4,28 m <sup>2</sup>

Összes nettó alapterület: 143,61 m<sup>2</sup>

16. Terasz: 39,71 m<sup>2</sup>

# LIN HÁZ

LINHAZAK.HU Tel.: +36 20 80 20 221

Az ábrázolt berendezés csak illusztráció. A feltüntetett adatok és rajzok tájékoztató jellegűek.

© 2024 LIN Házak - Minden jog fenntartva

